

Gemeinde Buchs
Bauzonen- und Kulturlandplan
Änderung Steinachermatt



1:2000
 Stand 18. Dezember 2025

Mitwirkung vom 26. Mai 2026 bis 26. Juni 2026

Vorprüfungsbericht vom XXX

Öffentliche Auflage vom XXX bis XXX

Beschlossen vom Einwohnerrat am XXX

Der Gemeindepräsident Die Gemeindegemeinschaft

Joel Blunier Cornelia Crouch-Byland

Genehmigungsvermerk

628.110 | 19.05.2026 | lse, jhw

Q: buch_tzp_steinachermatt.qgs

Verbindlicher Planinhalt (Gegenstand Mitwirkung)

- Bauzonen**
- Wohnzone b (W b), ES II
 - Pflichtgestaltungsplangebiet


Orientierender Planinhalt

- Bauzonen**
- Arbeitszone I, ES III
 - Arbeitszone II, ES IV
 - Grünzone, ES II
 - Zone für öffentliche Bauten und Anlagen, ES II / III
 - Wohnzone b gemäss § 70 Abs. 2 BNO, ES II
- Weitere orientierende Inhalte**
- Gewässerraum ausserhalb Bauzone
 - Gebiete Steinachermatt, ausgeklammert von der Gesamtrevision gemäss § 70 BNO Abs. 2 und 3
 - Wald
 - Empfindlichkeitsstufe III infolge Lärmvorbelastung
 - Hecken, Ufer-, Feldgehölze
 - Gewässer / Bachlauf
 - Weiher geschützt
 - Waldgrenze
 - Kantonsstrasse
 - Bahnfläche

Rechtsgültiger Zonenplan RRE Nr. 508 vom 1. Mai 2024



Änderung Zonenplan (Genehmigungsinhalt)

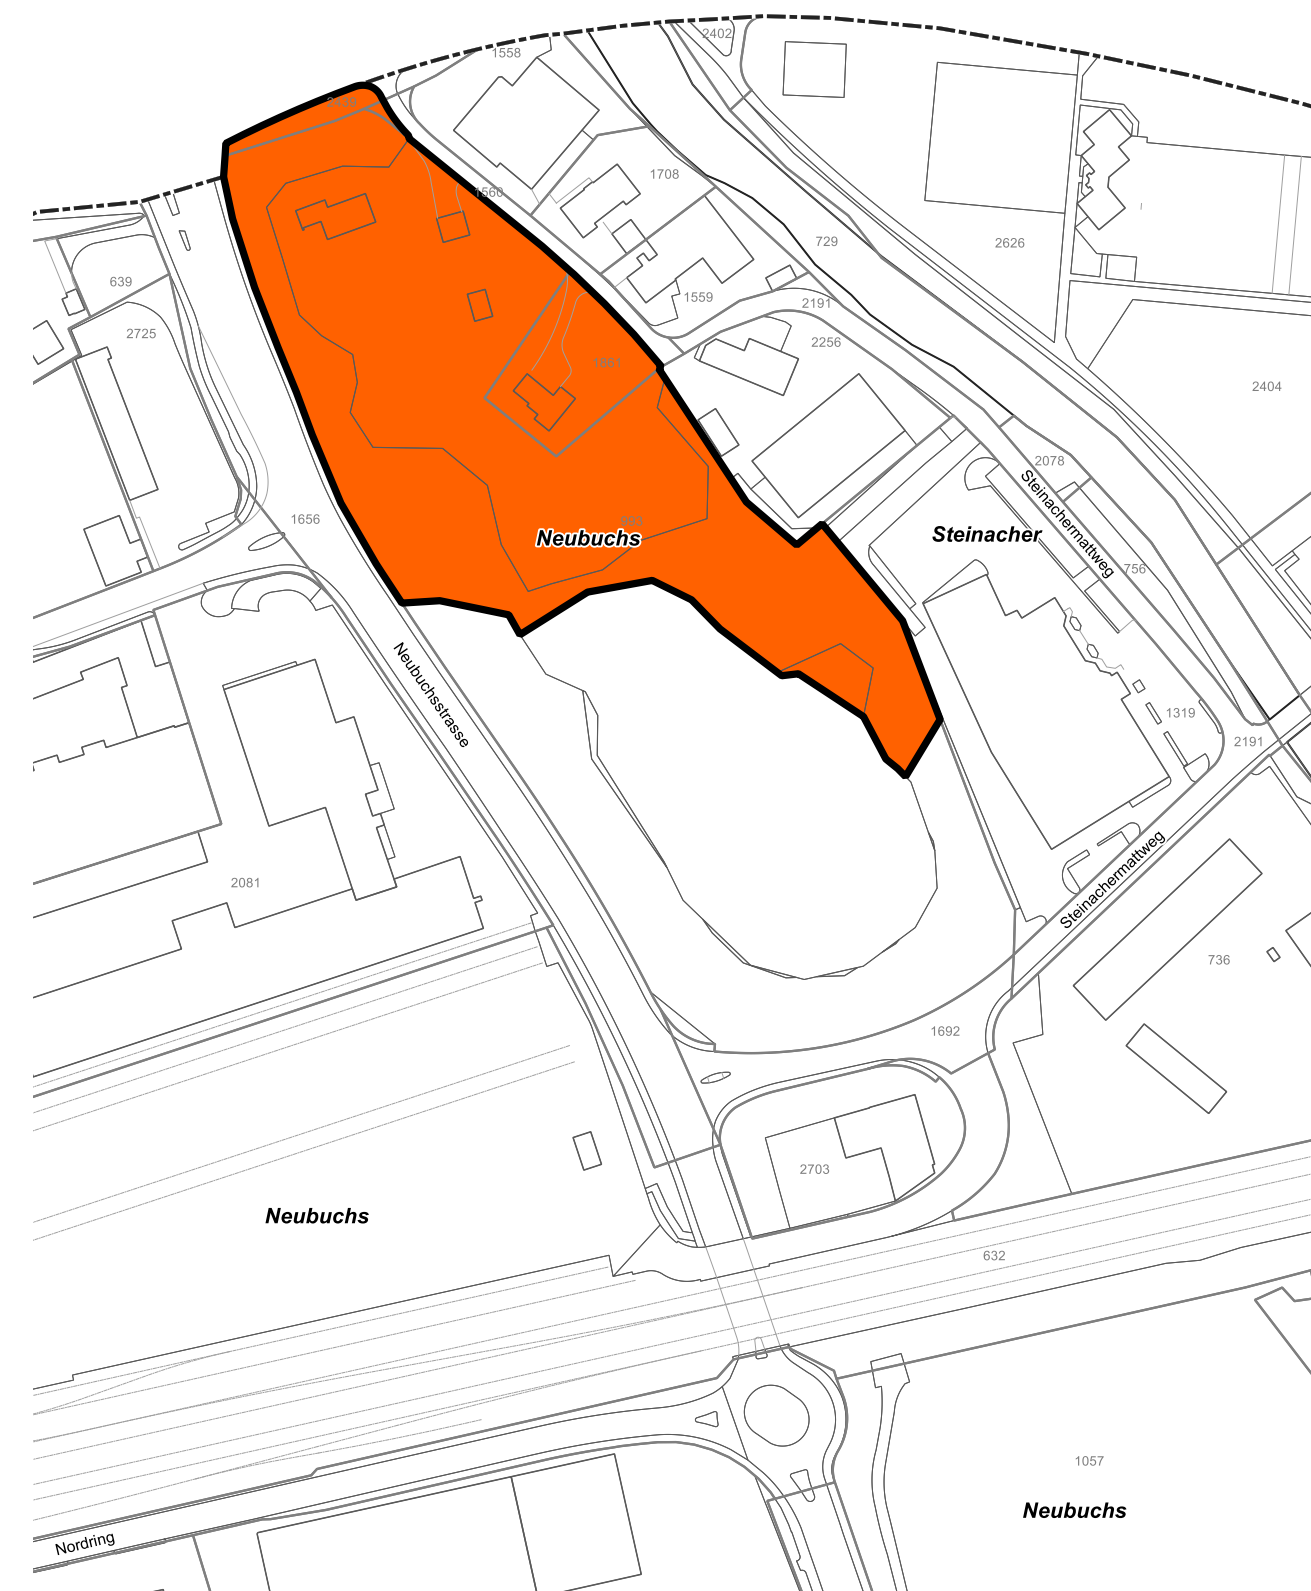

Zonenplan nach Änderung (orientierend)

