



Kanton Aargau



Gemeinde Buchs

Bauherr

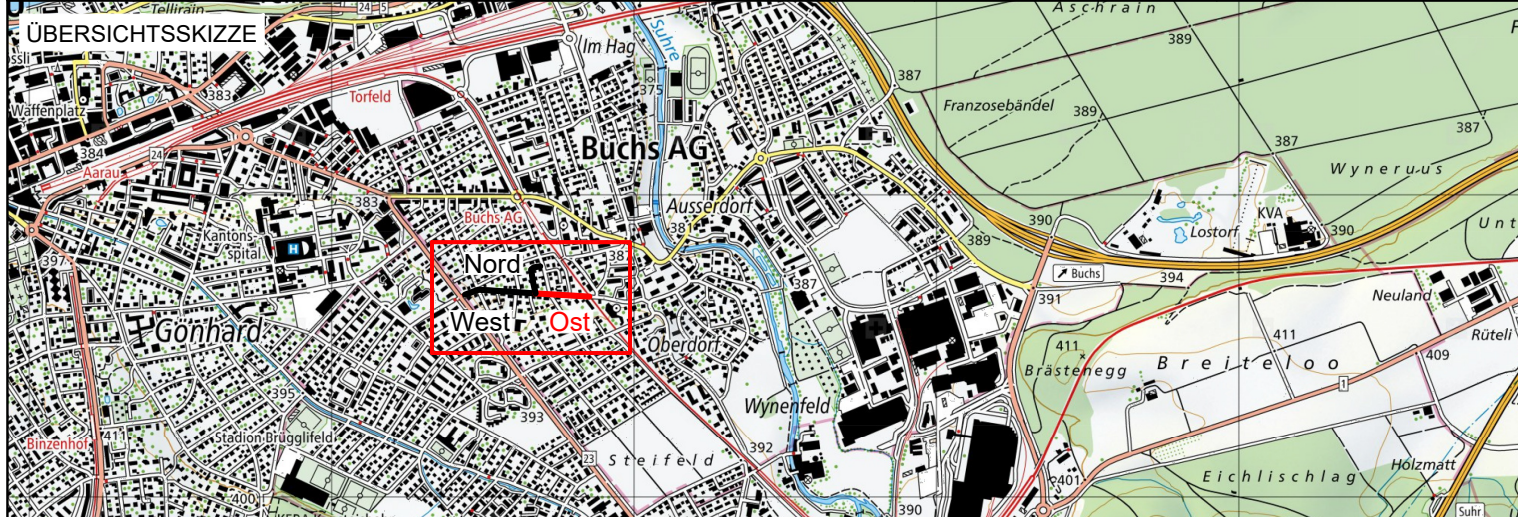
Gemeinde Buchs

Objekt

Sanierung Brummelstrasse / Rosenweg

Plan

Situation Strassenbau
Teil Ost 1:200

Vorprojekt	Bauprojekt	Auflageprojekt	Ausführungsprojekt	Ausgeführtes Werk
				
Projekt-Nr.	5033.587.1	Erstellung	Änderungen	
Plan-Nr.	102	Projektleiter	Name	Datum
Format	30/126	Gezeichnet	anr, mc	20.05.2026
		Geprüft	anr, jf	20.05.2026

PLANORA AG | AARAU | MURI | WOHLLEN
info@planora.ch | www.planora.ch

planora

