



Kanton Aargau



Gemeinde Buchs

Bauherr

Gemeinde Buchs

Objekt

Sanierung Brummelstrasse / Rosenweg

Plan

Situation Strassenbau
Teil Nord 1:200

Vorprojekt


Bauprojekt

Auflageprojekt

Ausführungsprojekt

Ausgeführtes Werk

ÜBERSICHTSSKIZZE

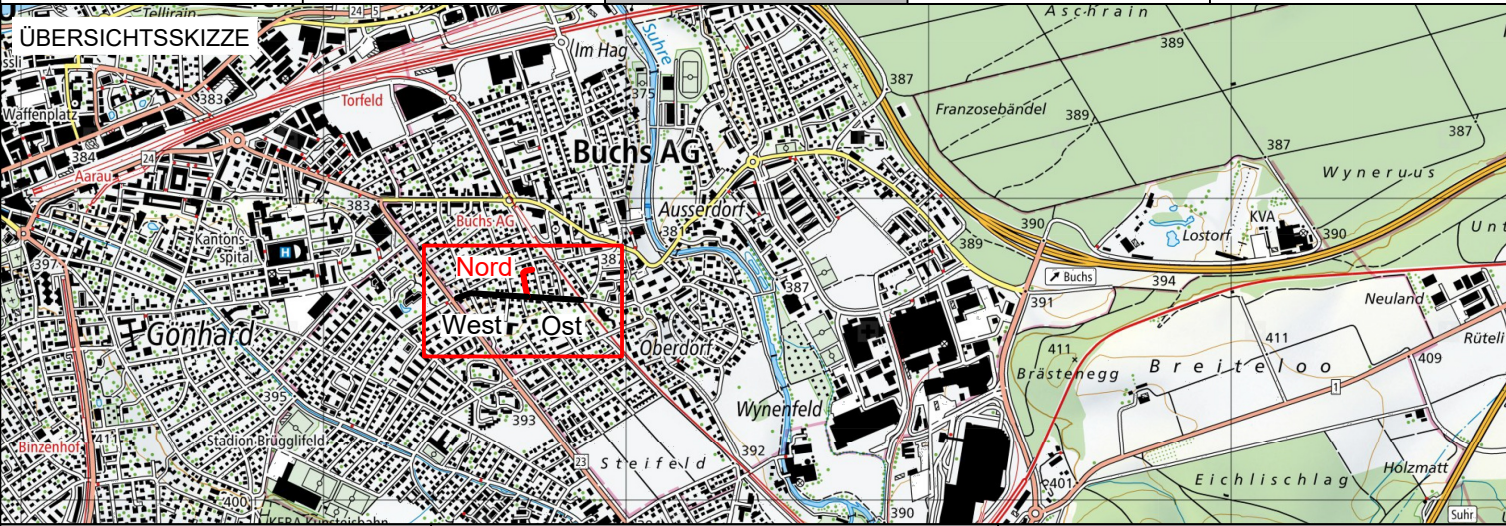

Projekt-Nr.

5033.587.1

Erstellung

Änderungen

Plan-Nr.

103

Projektleiter

anr, mc

Datum

Name

Datum

Format

60/63

Gezeichnet

jd

20.05.2026

B

Geprüft

anr, jf

20.05.2026

C

PLANORA AG | AARAU | MURI | WOHLN

info@planora.ch | www.planora.ch

planora

Legende Strassenbau

projektiert

bestehend

Fahrbahn

Plasterung

Gehweg erhöht / abgesenkt

Rabatte

Vorplatz

Gebäude / Liegenschaft

Vegetationsfläche / Bäume

Strassenränder

Strassenmarkierung

Sichtzone

Sichtlinie

Vorplätze, Anpassungen

