


Bauherr
Gemeinde Buchs

Objekt
Sanierung Brummelstrasse / Rosenweg

Plan
Koordinationsplan Werkleitungen
Teil West 1:200

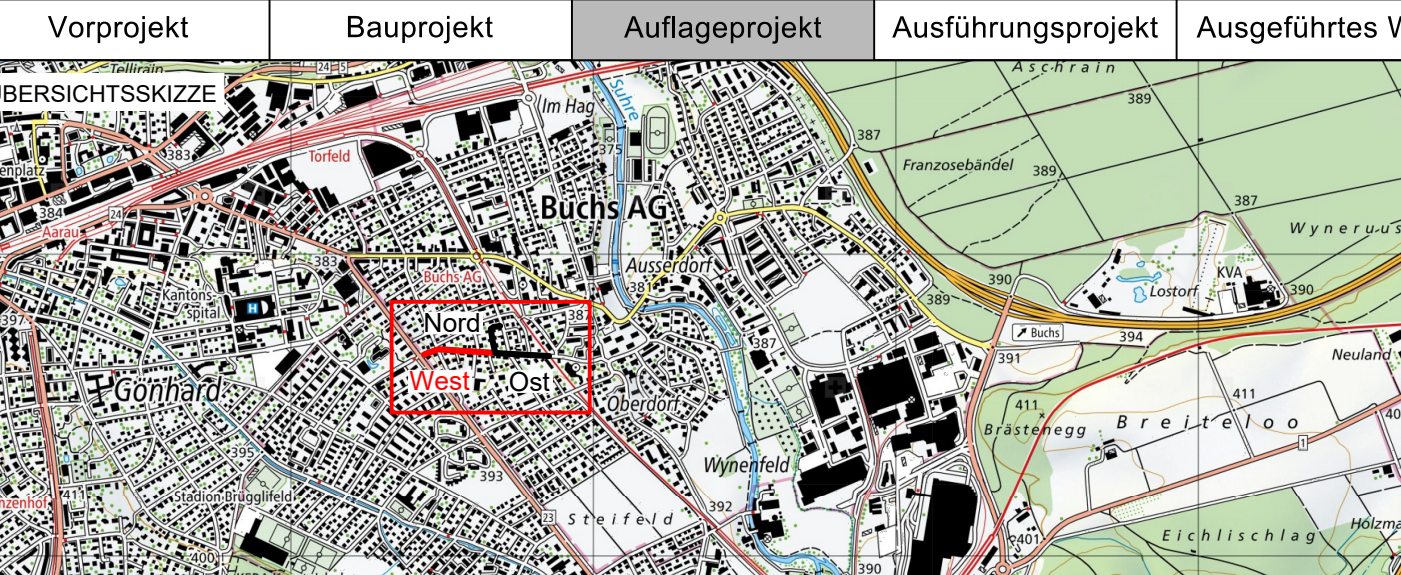

Projekt-Nr.	5033.587.1	Erstellung		Änderungen	
Plan-Nr.	111	Projektleiter	anr_mc	A	
Format	30/147	Gezeichnet	jd	B	
		Geprüft	anr_jf	C	

