

Bauherr

Gemeinde Buchs

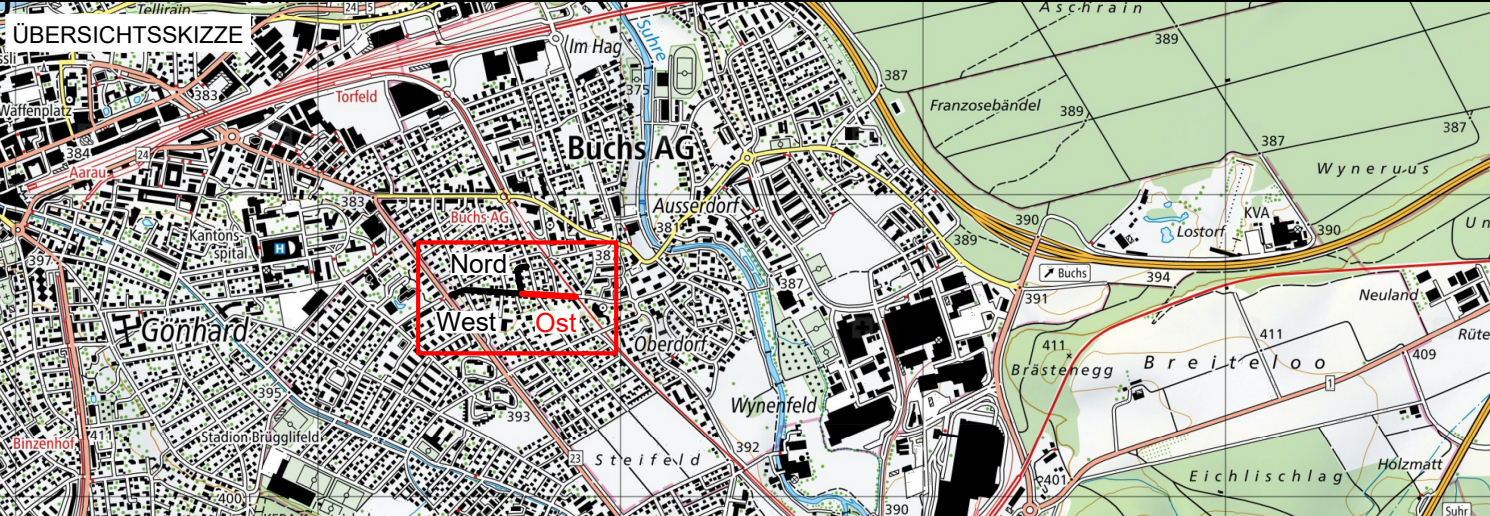
Objekt

Sanierung Brummelstrasse / Rosenweg

Plan

Koordinationsplan Werkleitungen

Teil Ost 1:200

Vorprojekt	Bauprojekt	Auflageprojekt	Ausführungsprojekt	Ausgeführtes Werk	
					
Projekt-Nr. 5033.587.1		Erstellung		Änderungen	
Plan-Nr. 112		Name	Datum	Name	Datum
	Projektleiter	anr, mc		A	
Format 30/126		Gezeichnet	jd 20.05.2026	B	
		Geprüft	anr, jf 20.05.2026	C	

