




Kanton Aargau

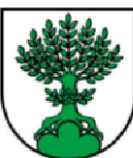

Gemeinde Buchs

Bauherr

Gemeinde Buchs

Objekt

Sanierung Brummelstrasse / Rosenweg

Plan

Koordinationsplan Werkleitungen
Teil Nord 1:200


Vorprojekt

Bauprojekt

Auflageprojekt

Ausführungsprojekt

Ausgeführtes Werk

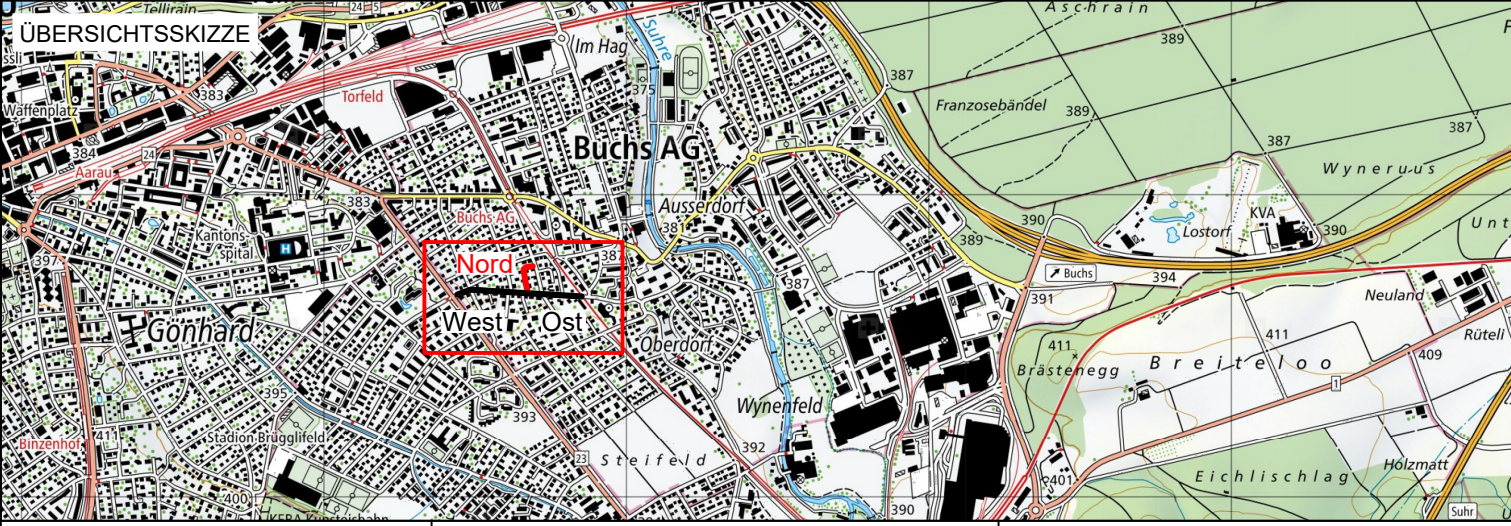

Projekt-Nr.	5033.587.1	Erstellung	Änderungen				
Plan-Nr.	113	Projektleiter	Name	Datum	A	Name	Datum
Format	60/63	Gezeichnet	jd	20.05.2026	B		
		Geprüft	anr.jf	20.05.2026	C		

PLANORA AG | AARAU | MURI | WOHLN
info@planora.ch | www.planora.ch

planora

Legende Werkleitungsbau

Schmutzabwasser, öffentlich

Schmutzabwasser, privat

Wasser, Reduktion, Schieber, Hydrant

Elektrizität, Kandelaber*

örtliche Öffnung für Kabelzug

Telefon, Schacht


TV, Schacht

Gas, Reduktion, Schacht, Schieber

Best. Leitung, aufgehoben / abgebrochen

neu

bestehend

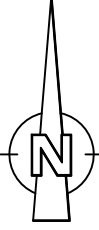

Die Werkleitungen sind nur zur besseren Übersicht eingetragen. Verbindlich sind die Bestandes- und Ausführungspläne der Werkeigentümer.

*bei allen best. Kandelaber im Projektperimeter, welche nicht ersetzt werden, wird der Lampenkopf ersetzt (Lichtpunkthöhe neu: ca. 6.5m)

Strassenabläufe

Falls nicht speziell bezeichnet: Schlammstammmer DN 600, h= 1.40 m mit Tauchbogen PP und Schachtfutter für Ableitung PP Ø160. minimales Gefälle der Leitung 200‰. Schachtabdeckung mit selbst-blockierendem Strassenrost, Elastomer-Einlage, höhen- und neigungsverstellbar, Belastungsklasse D400.