



Kanton Aargau

Gemeinde Buchs



Bauherr

Gemeinde Buchs


Objekt

Sanierung Brummelstrasse / Rosenweg

Plan

Abwasserleitung Brummel- / Steinfeldstr.
Situation 1:500

Vorprojekt Bauprojekt Auflageprojekt Ausführungsprojekt Ausgeführtes Werk

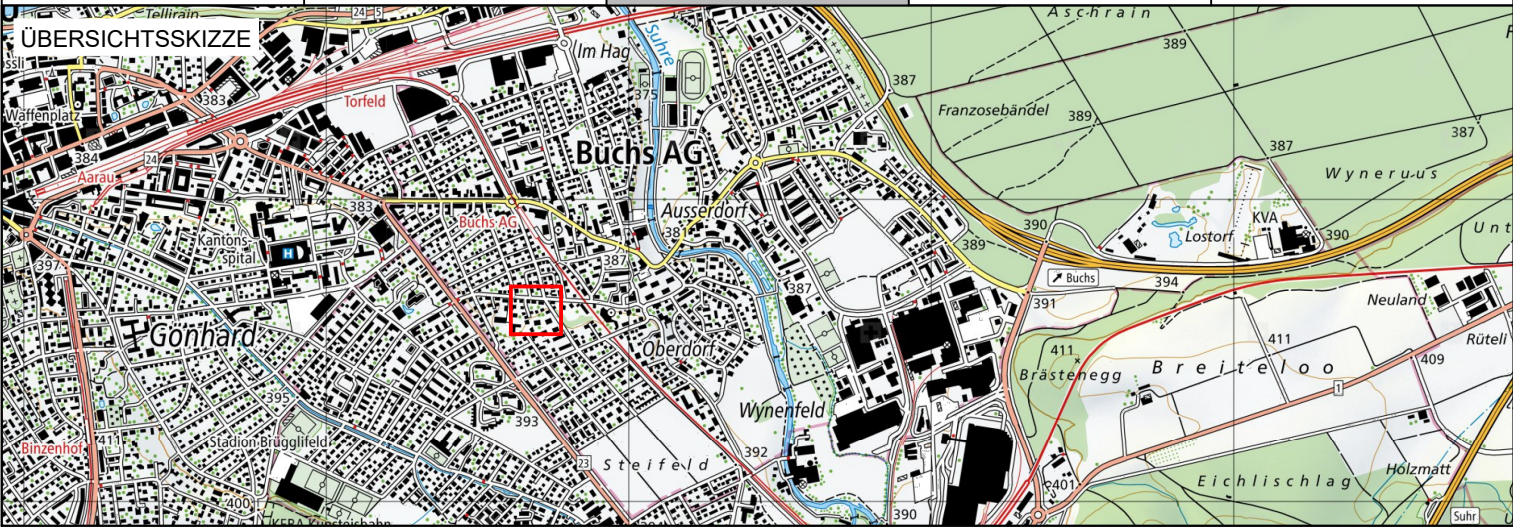

Projekt-Nr.	5033.587.1	Erstellung		Änderungen		
Plan-Nr.	114	Projektleiter	Name anr, mc	Datum		
Format	30/42	Gezeichnet	jd	20.05.2026	B	
		Geprüft	anr, jf	20.05.2026	C	

