



Kanton Aargau

Gemeinde Buchs



Bauherr

Gemeinde Buchs

Objekt


Sanierung Brummelstrasse / Rosenweg

Plan

Abwasserleitung Nelkenweg

Situation 1:500

Vorprojekt Bauprojekt Auflageprojekt Ausführungsprojekt Ausgeführtes Werk

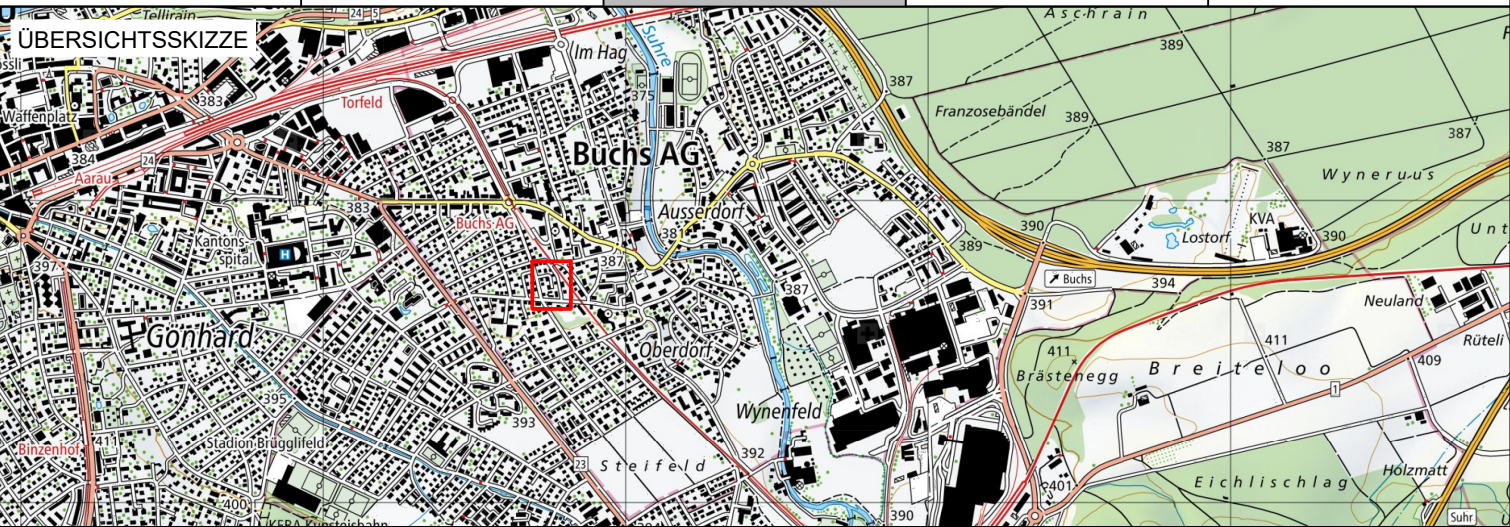

Projekt-Nr.	5033.587.1	Erstellung			Änderungen		
Plan-Nr.	115	Projektleiter	anr, mc	Datum	A	Name	Datum
Format	30/42	Gezeichnet	jd	20.05.2026	B		
		Geprüft	anr, jf	20.05.2026	C		

