


Bauherr
Gemeinde Buchs

Objekt
Sanierung Brummelstrasse / Rosenweg

Plan
Längenprofil
Teil West 1:200/20

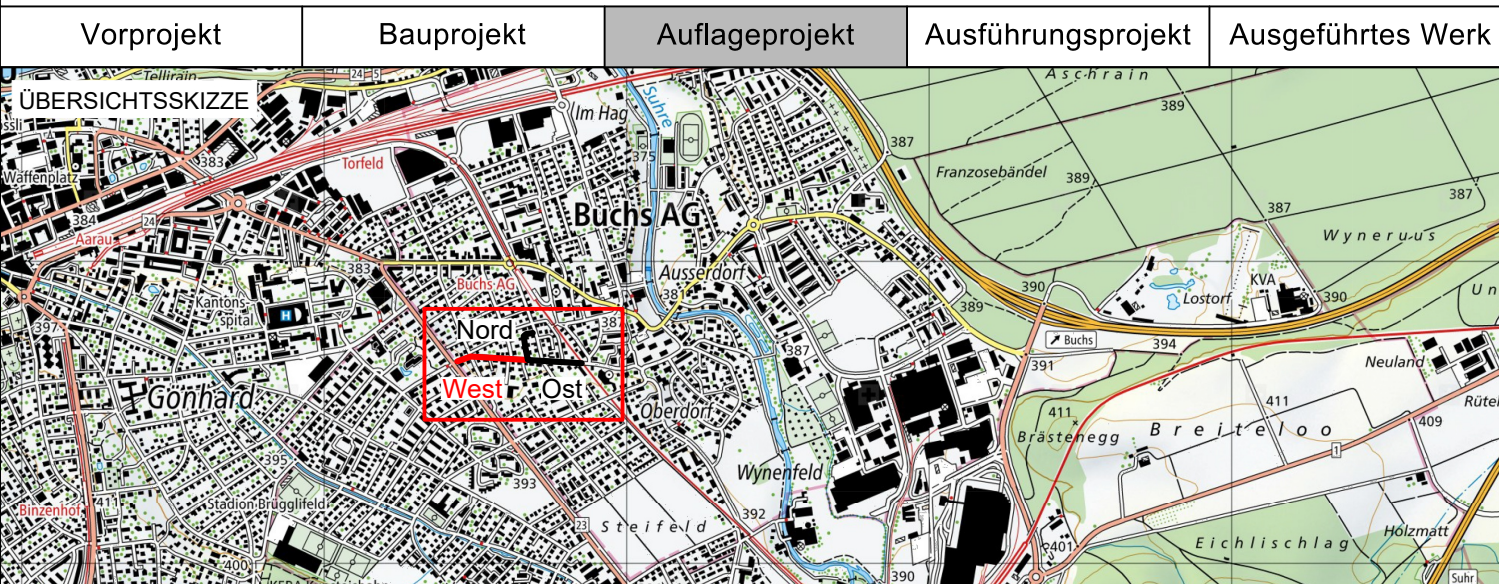

Projekt-Nr.	5033.587.1	Erstellung		Änderungen			
Plan-Nr.	201	Projektleiter	Name	Datum	A	Name	Datum
		Gezeichnet	anr. mc	22.04.2026	B		
Format	60/147	Geprüft	anr. jf	22.04.2026	C		

