



Kanton Aargau



Gemeinde Buchs

Bauherr

Gemeinde Buchs

Objekt

Sanierung Brummelstrasse / Rosenweg

Plan

Längenprofil
Teil Nord 1:200/20


Vorprojekt

Bauprojekt

Auflageprojekt

Ausführungsprojekt

Ausgeführtes Werk

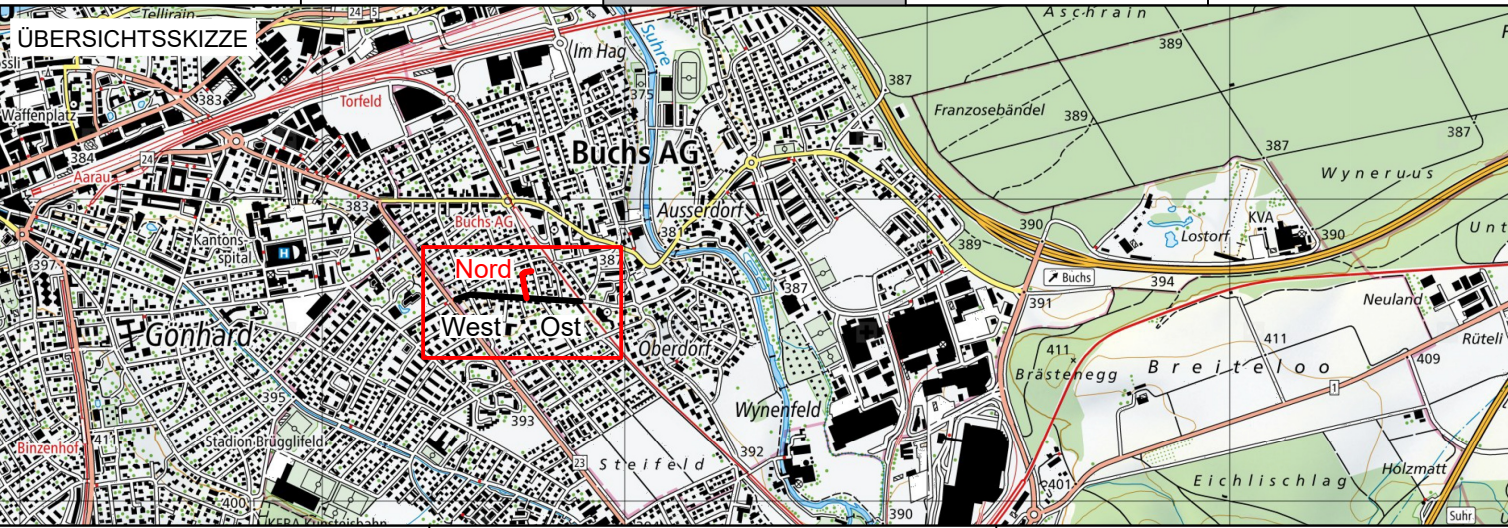

Projekt-Nr.	5033.587.1	Erstellung		Änderungen		
Plan-Nr.	203	Name	Datum		Name	Datum
Format	30/105	Projektleiter	anr, mc	A		
		Gezeichnet	jd	22.04.2026	B	
		Geprüft	anr, jf	C		

PLANORA AG | AARAU | MURI | WOHLLEN
info@planora.ch | www.planora.ch

planora

