



Kanton Aargau



Gemeinde Buchs

Bauherr

Gemeinde Buchs

Objekt

Sanierung Brummelstrasse / Rosenweg

Plan

Querprofile
Teil West & Ost 1:100

Vorprojekt


Bauprojekt

Auflageprojekt

Ausführungsprojekt

Ausgeführtes Werk

ÜBERSICHTSSKIZZE

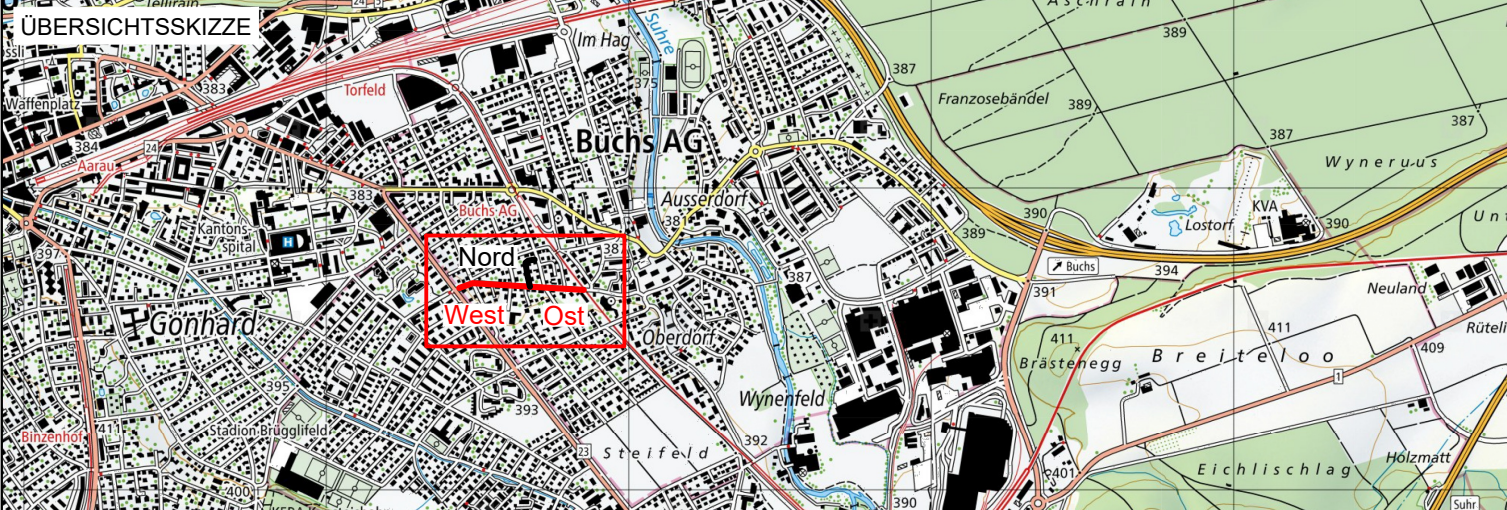

Projekt-Nr. 5033.587.1

Erstellung

Änderungen

Plan-Nr. 301

Gezeichnet

Geprüft

Name

Datum

A

Name

Datum

Format 60/105

amr, mc

20.05.2026

B

amr, jf

20.05.2026

C

PLANORA AG | AARAU | MURI | WOHLLEN

info@planora.ch | www.planora.ch

planora