




Kanton Aargau

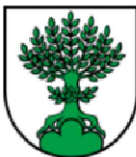

Gemeinde Buchs

Bauherr

Gemeinde Buchs

Objekt

Sanierung Brummelstrasse / Rosenweg

Plan

Querprofile
Teil Nord 1:100


Vorprojekt

Bauprojekt

Auflageprojekt

Ausführungsprojekt

Ausgeführtes Werk

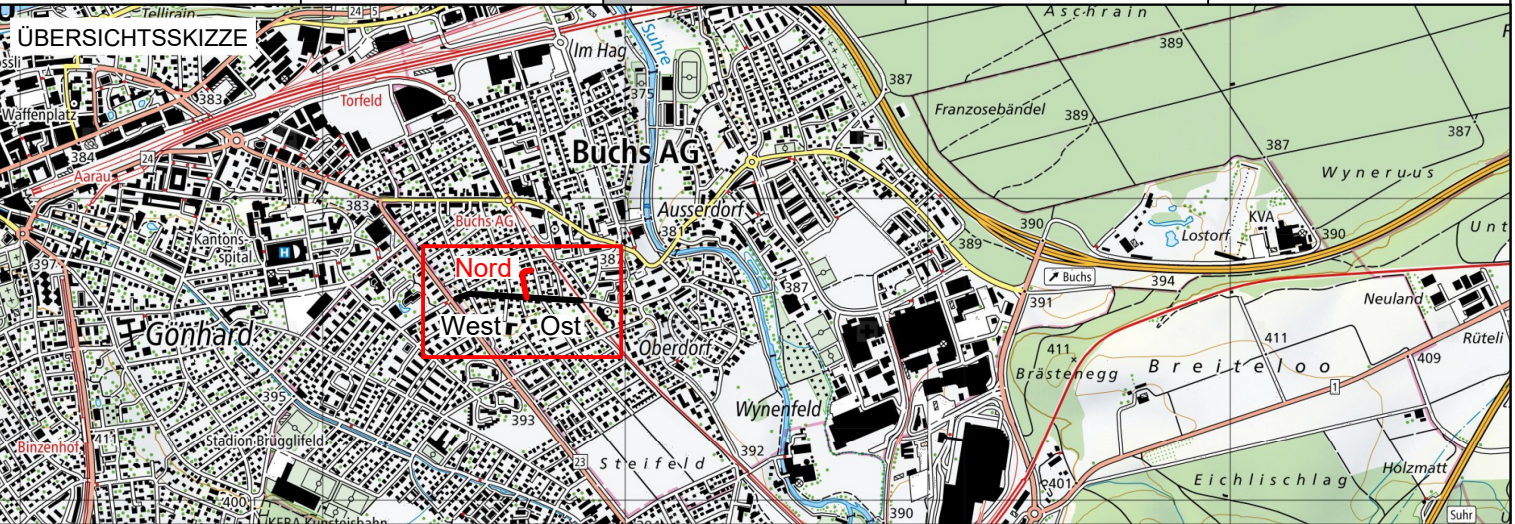

Projekt-Nr. 5033.587.1

Erstellung

Änderungen

Plan-Nr. 302

Gezeichnet

Geprüft

Name

Datum

Name

Datum

anr, mc

20.05.2026

A

jd

20.05.2026

B

anr, jf

20.05.2026

C

PLANORA AG | AARAU | MURI | WOHLN

info@planora.ch | www.planora.ch



