




Kanton Aargau

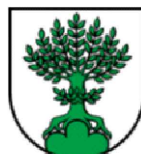

Gemeinde Buchs

Bauherr

Gemeinde Buchs

Objekt

Sanierung Brummelstrasse / Rosenweg

Plan

Normalprofile 1:50


Vorprojekt

Bauprojekt

Auflageprojekt

Ausführungsprojekt

Ausgeführtes Werk

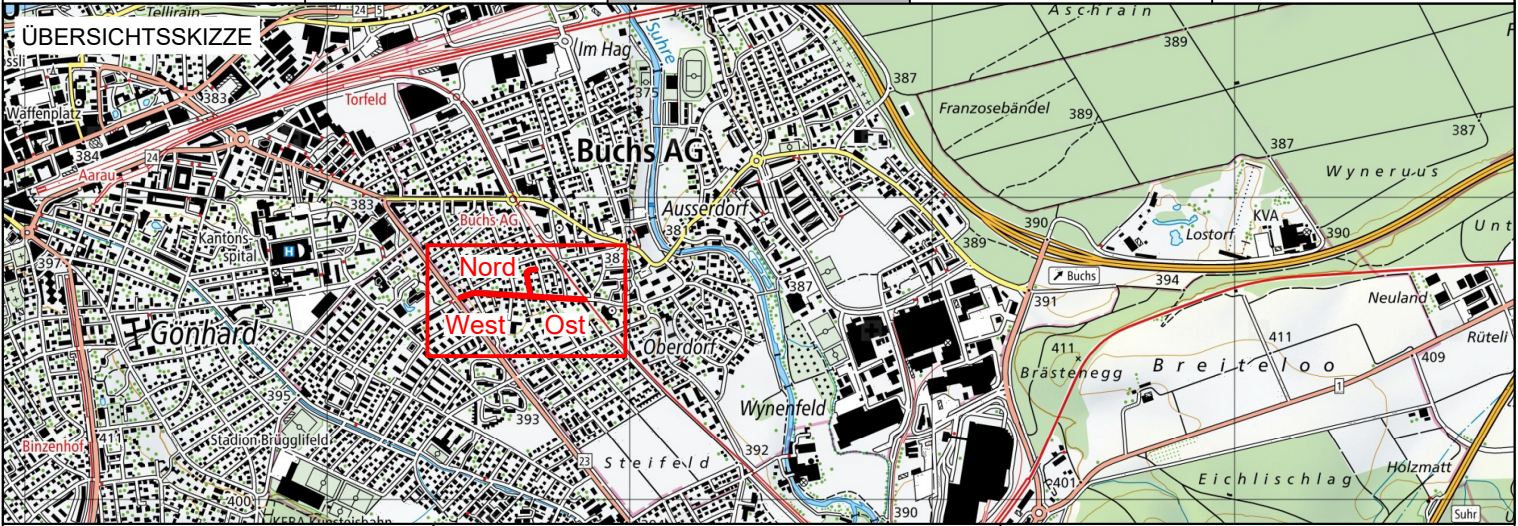

Projekt-Nr.	5033.587.1	Erstellung		Änderungen		
Plan-Nr.	401	Name	Datum	A	Name	Datum
Format	45/84	Projektleiter	anr, mc	A		
		Gezeichnet	jd	20.05.2026	B	
		Geprüft	anr, jf	20.05.2026	C	

PLANORA AG | AARAU | MURI | WOHLLEN
info@planora.ch | www.planora.ch



