
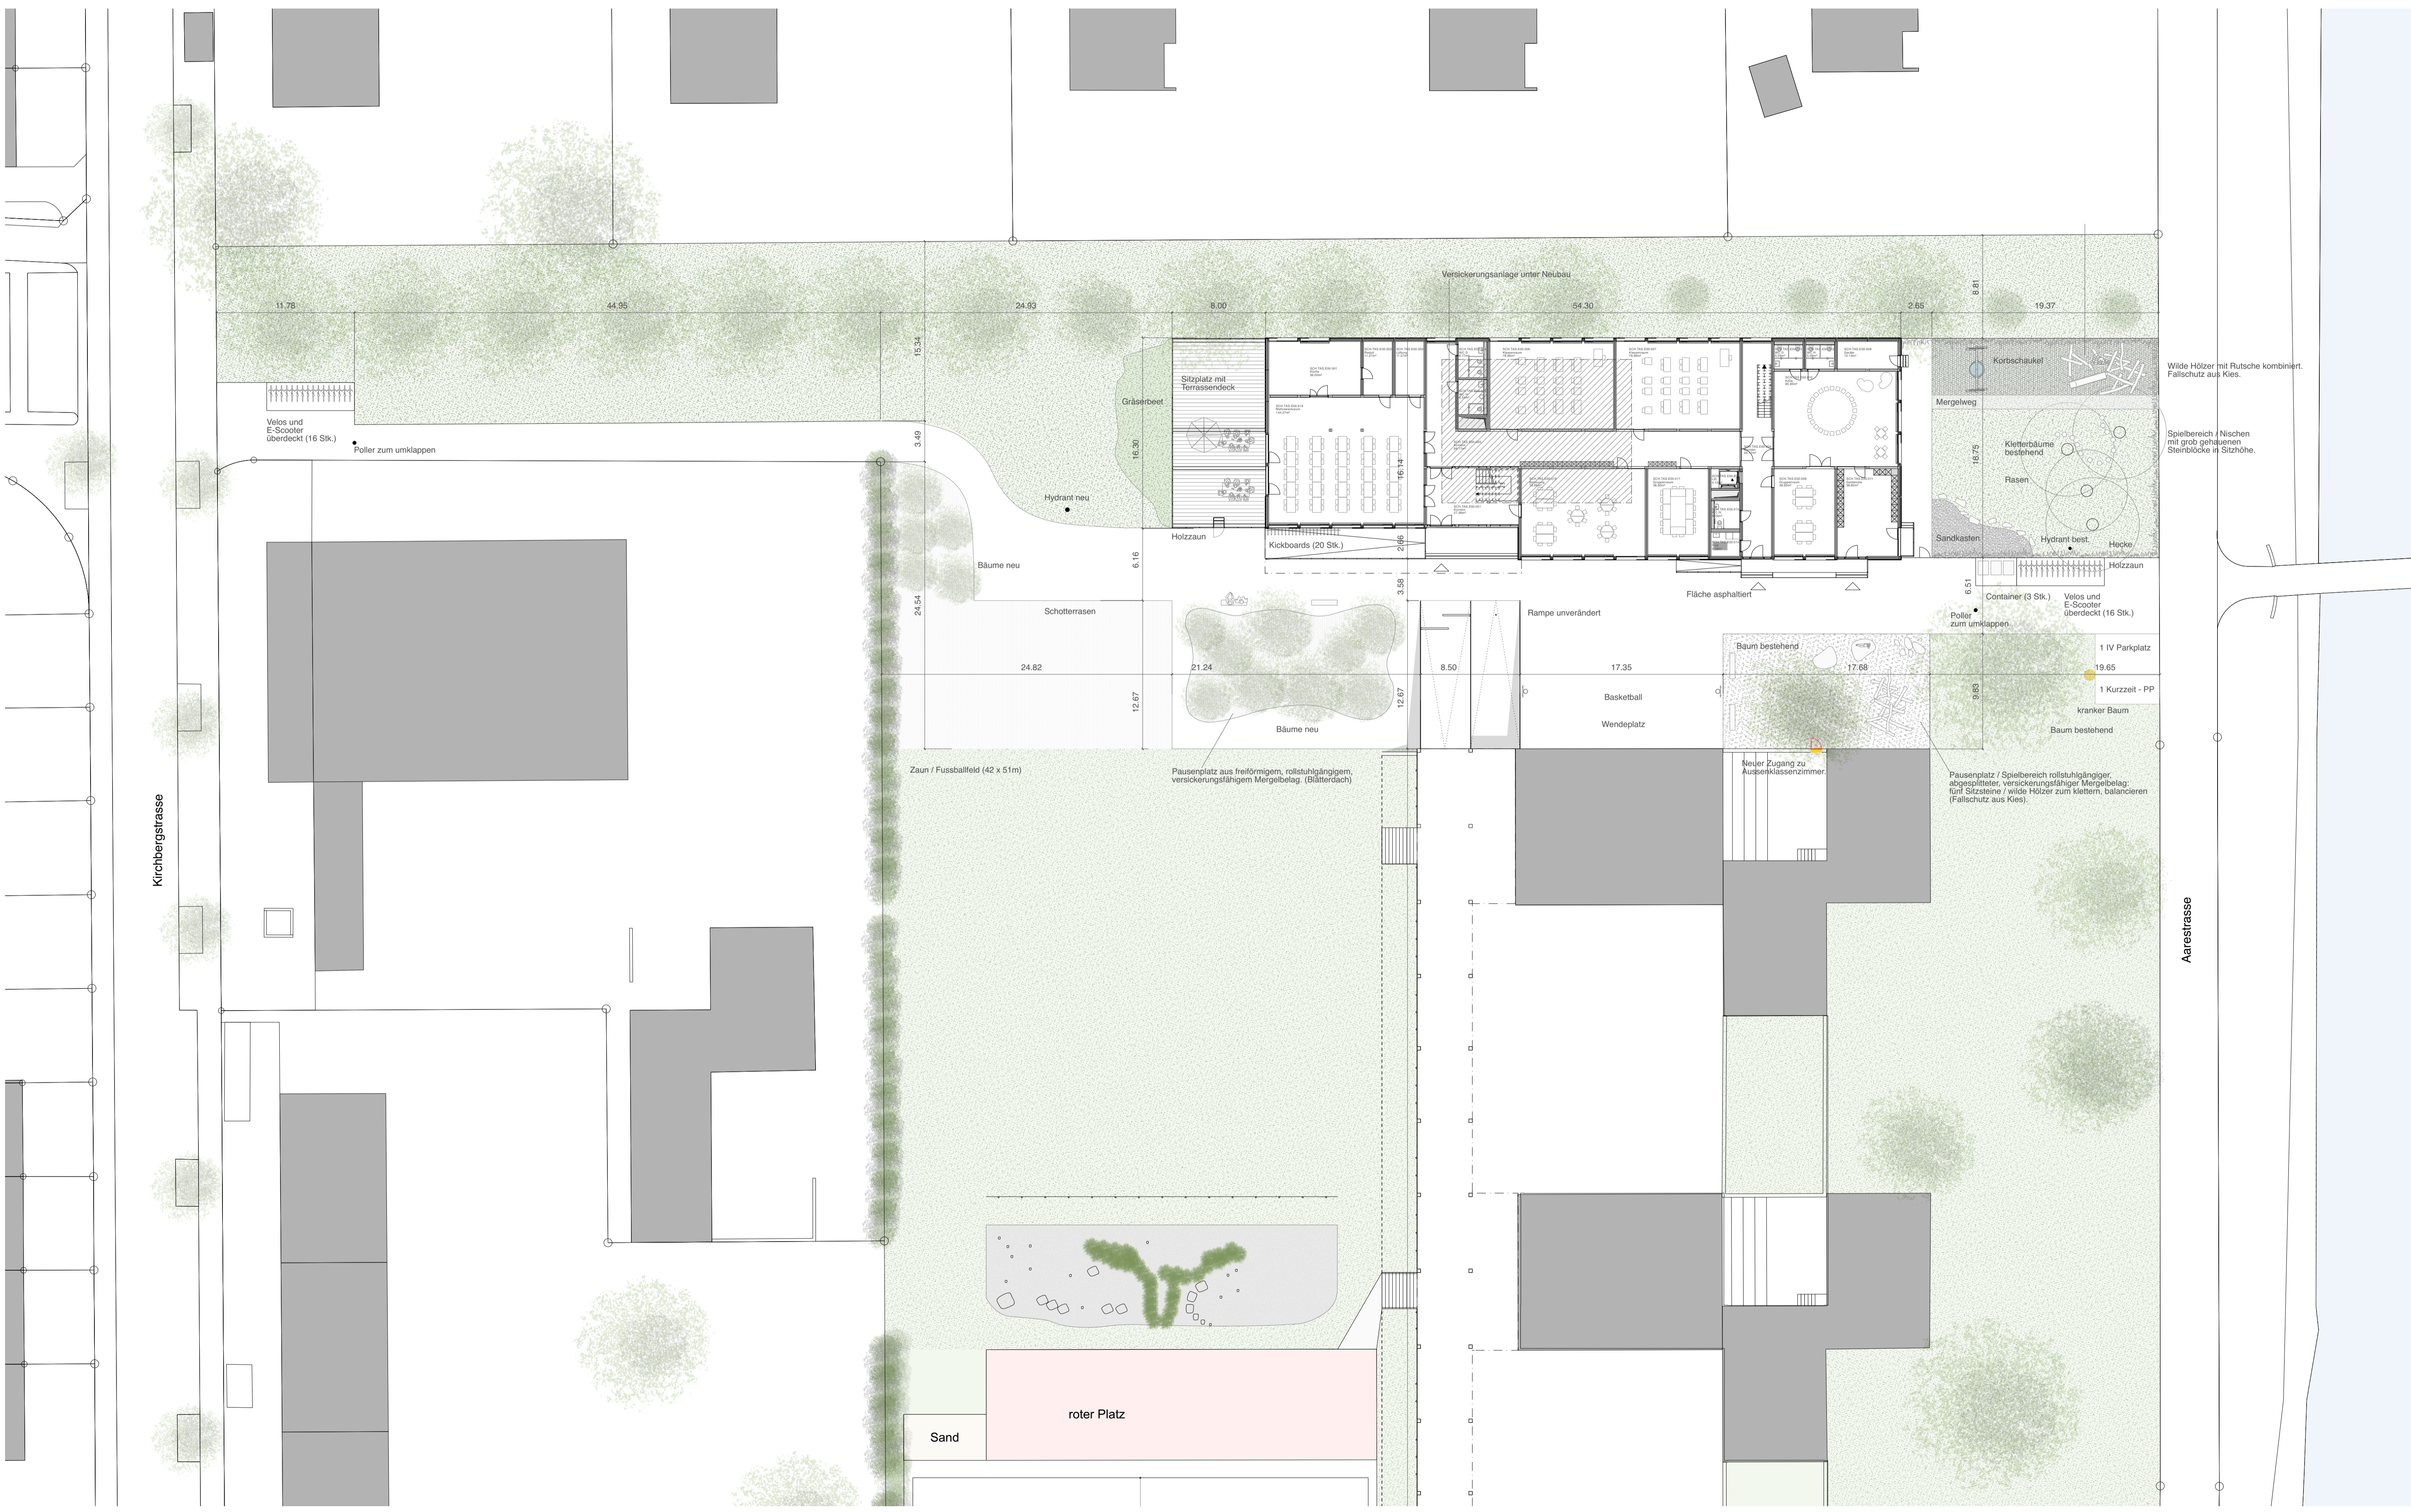


WERK 1 architekten und planer ag spol. Architekten ETH/STPA Liebigstrasse 15 CH-4600 Olten Tel 062 207 59 50 Fax 062 207 59 59 www.werk1.ch	4301 Modulbau Tagesschule Aarau	Datum 04.09.2023	gezeichnet bes
	Auftraggeber / Bauherrschaft Kreisschule Aarau-Buchs	Plannummer 400	Index
Ausschreibung Situation	Massstab 1:500	Plangrösse A1	

Sämtliche Masse sind Rohmasse und sind vom Unternehmer auf eigene Verantwortung am Bau zu kontrollieren. Differenzen sind sofort der Bauleitung mitzuteilen.

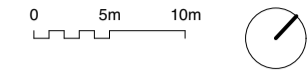

Kirchbergstrasse

Aarestrasse